


Source: Direction Générale des Impôts-Cadastre. Droits réservés

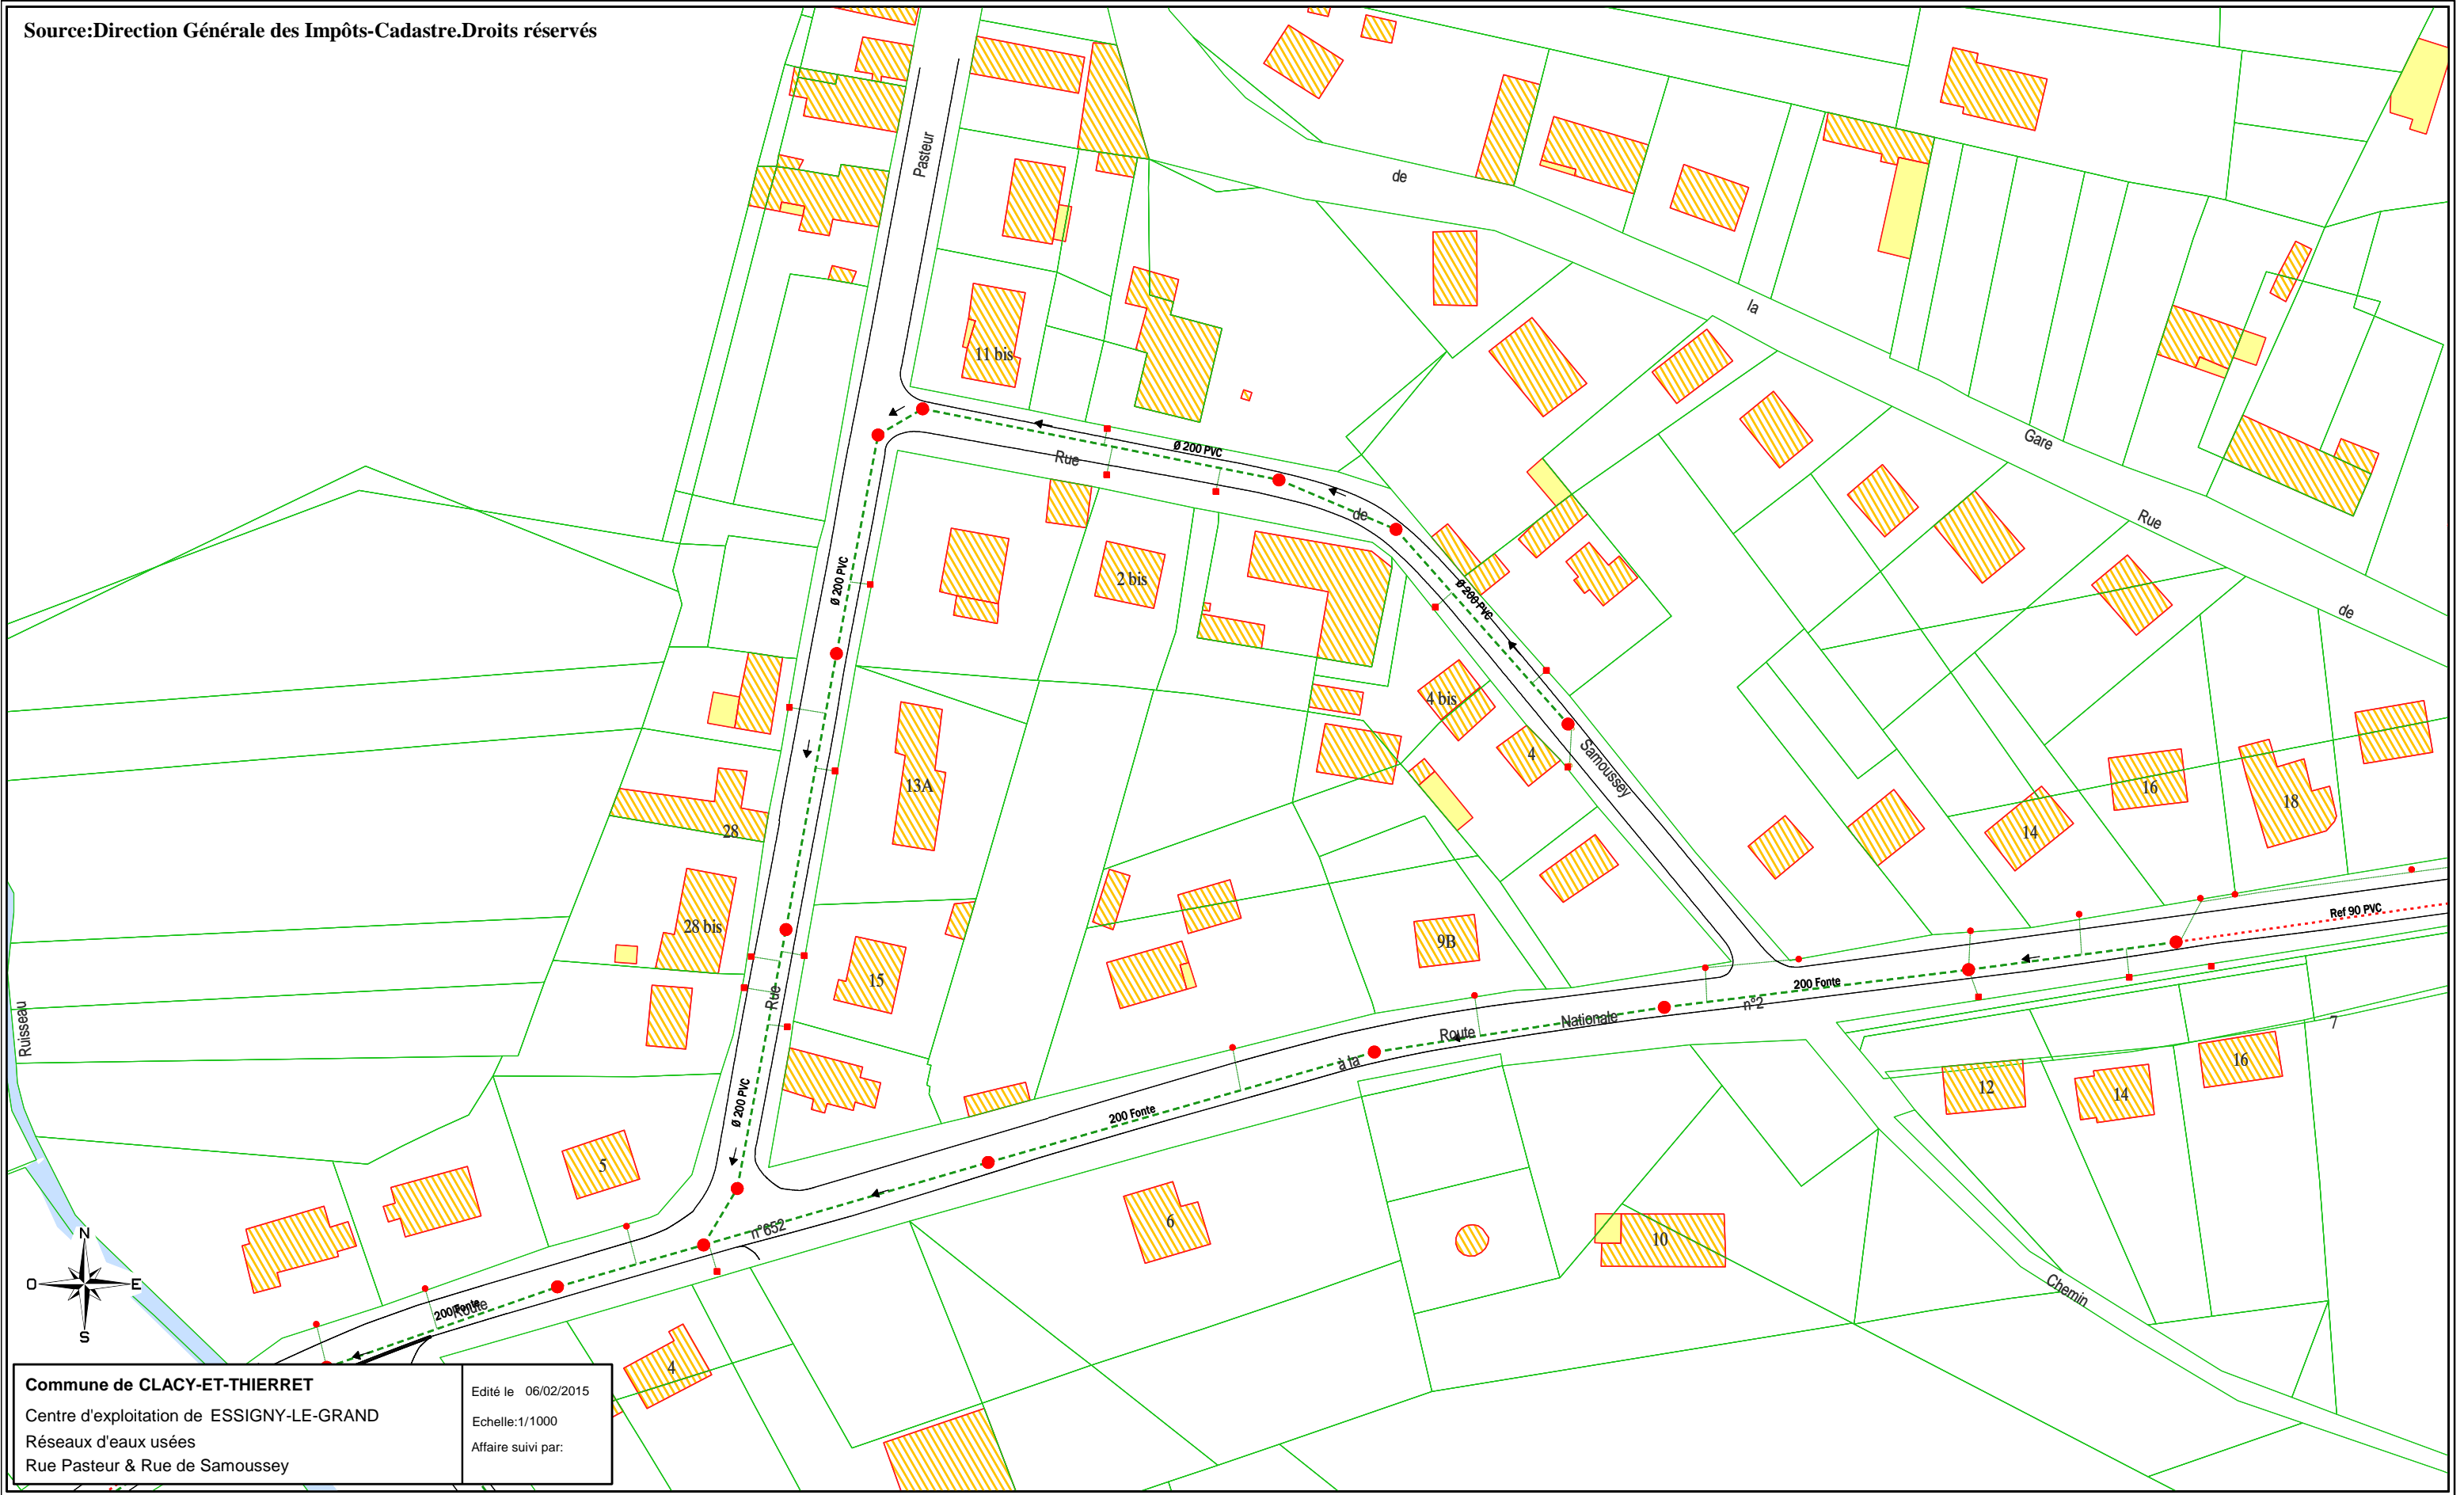

Commune de CLACY-ET-THIERRET
Centre d'exploitation de ESSIGNY-LE-GRAND
Réseaux d'eaux usées
Rue Pasteur & Rue de Samoussey

Edité le 06/02/2015
Echelle: 1/1000
Affaire suivi par: