Commmunauté d'Agglomération du Pays de Laon

Etude patrimoniale en eau potable

Plan des réseaux - CHIVY LES ETOUVELLES

N°Affaire	4-61-2151
Date d'émission	Septembre 2018 - Ind.A
Réalisé par	SBY
Echelle	1 / 2000 ème

ARTELIA Ville et Transport
Département Eau Urbaine Paris

Bâtiment B – 3ème étage
47, Avenue de Lugo – CS20349
94600 CHOISY-LE-ROI Cedex
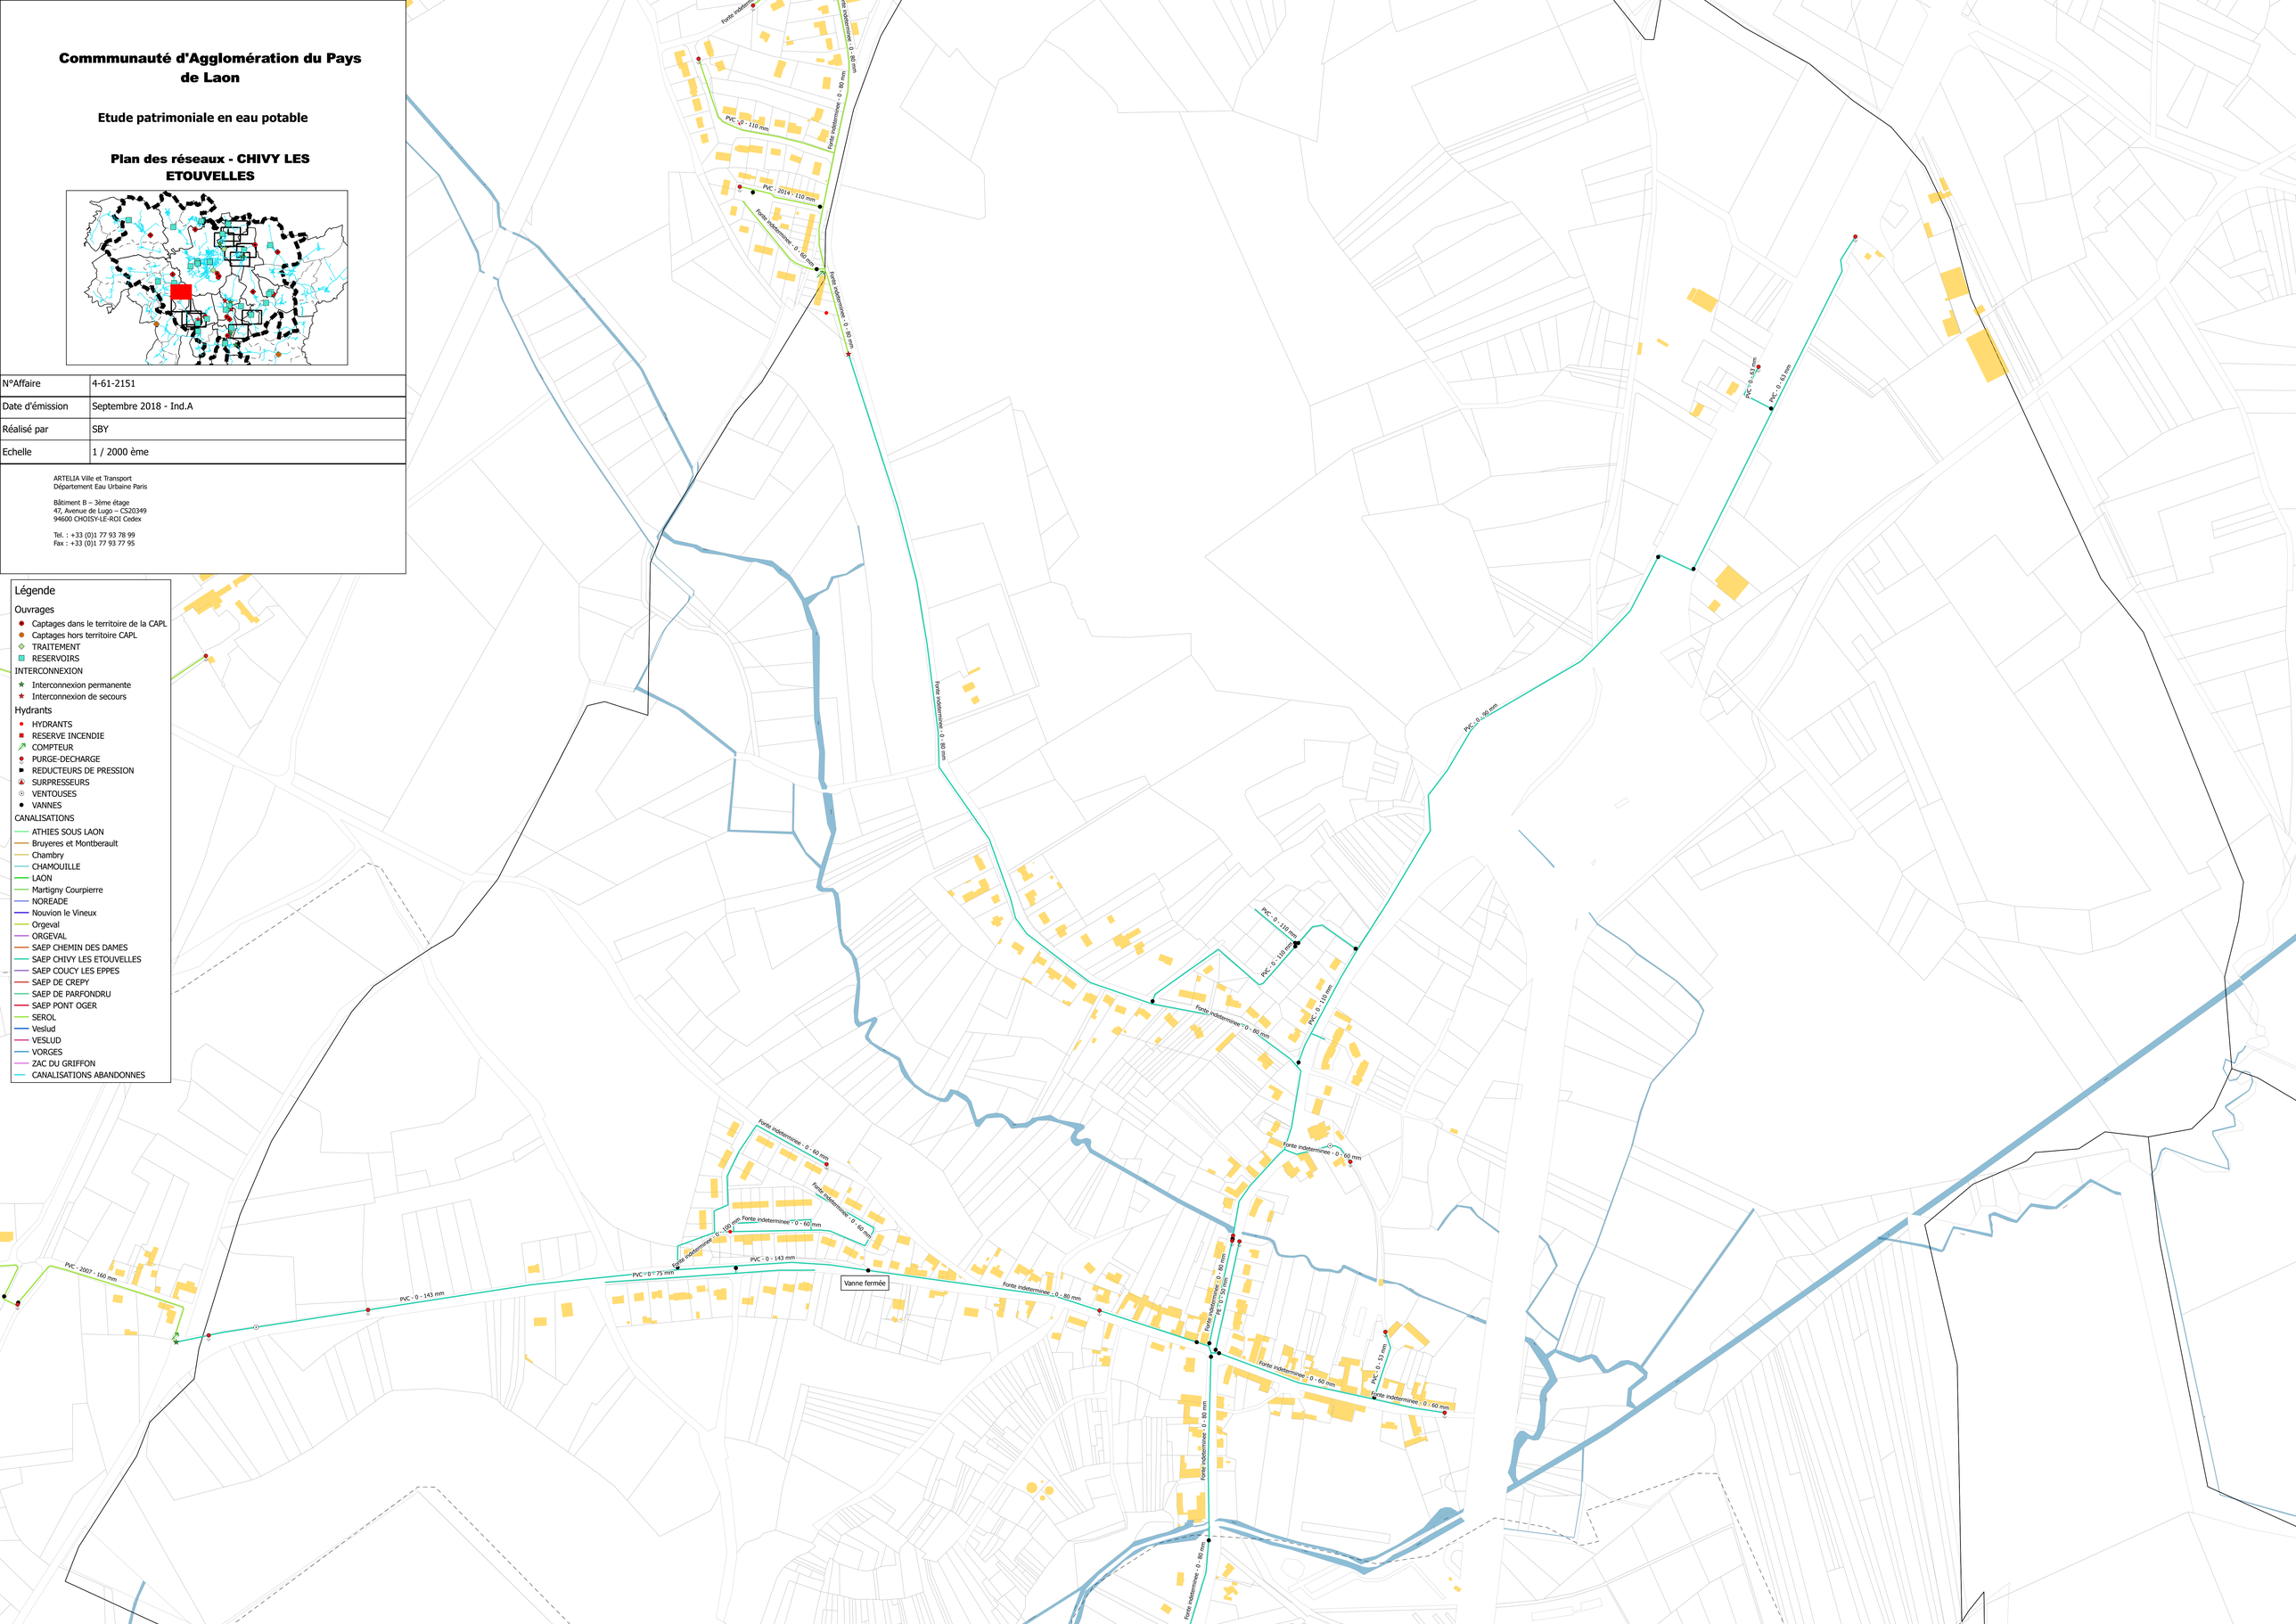
Tel. : +33 (0)1 77 93 78 99
Fax : +33 (0)1 77 93 77 95