
Source:Direction Générale des Impôts-Cadastre.Droits réservés

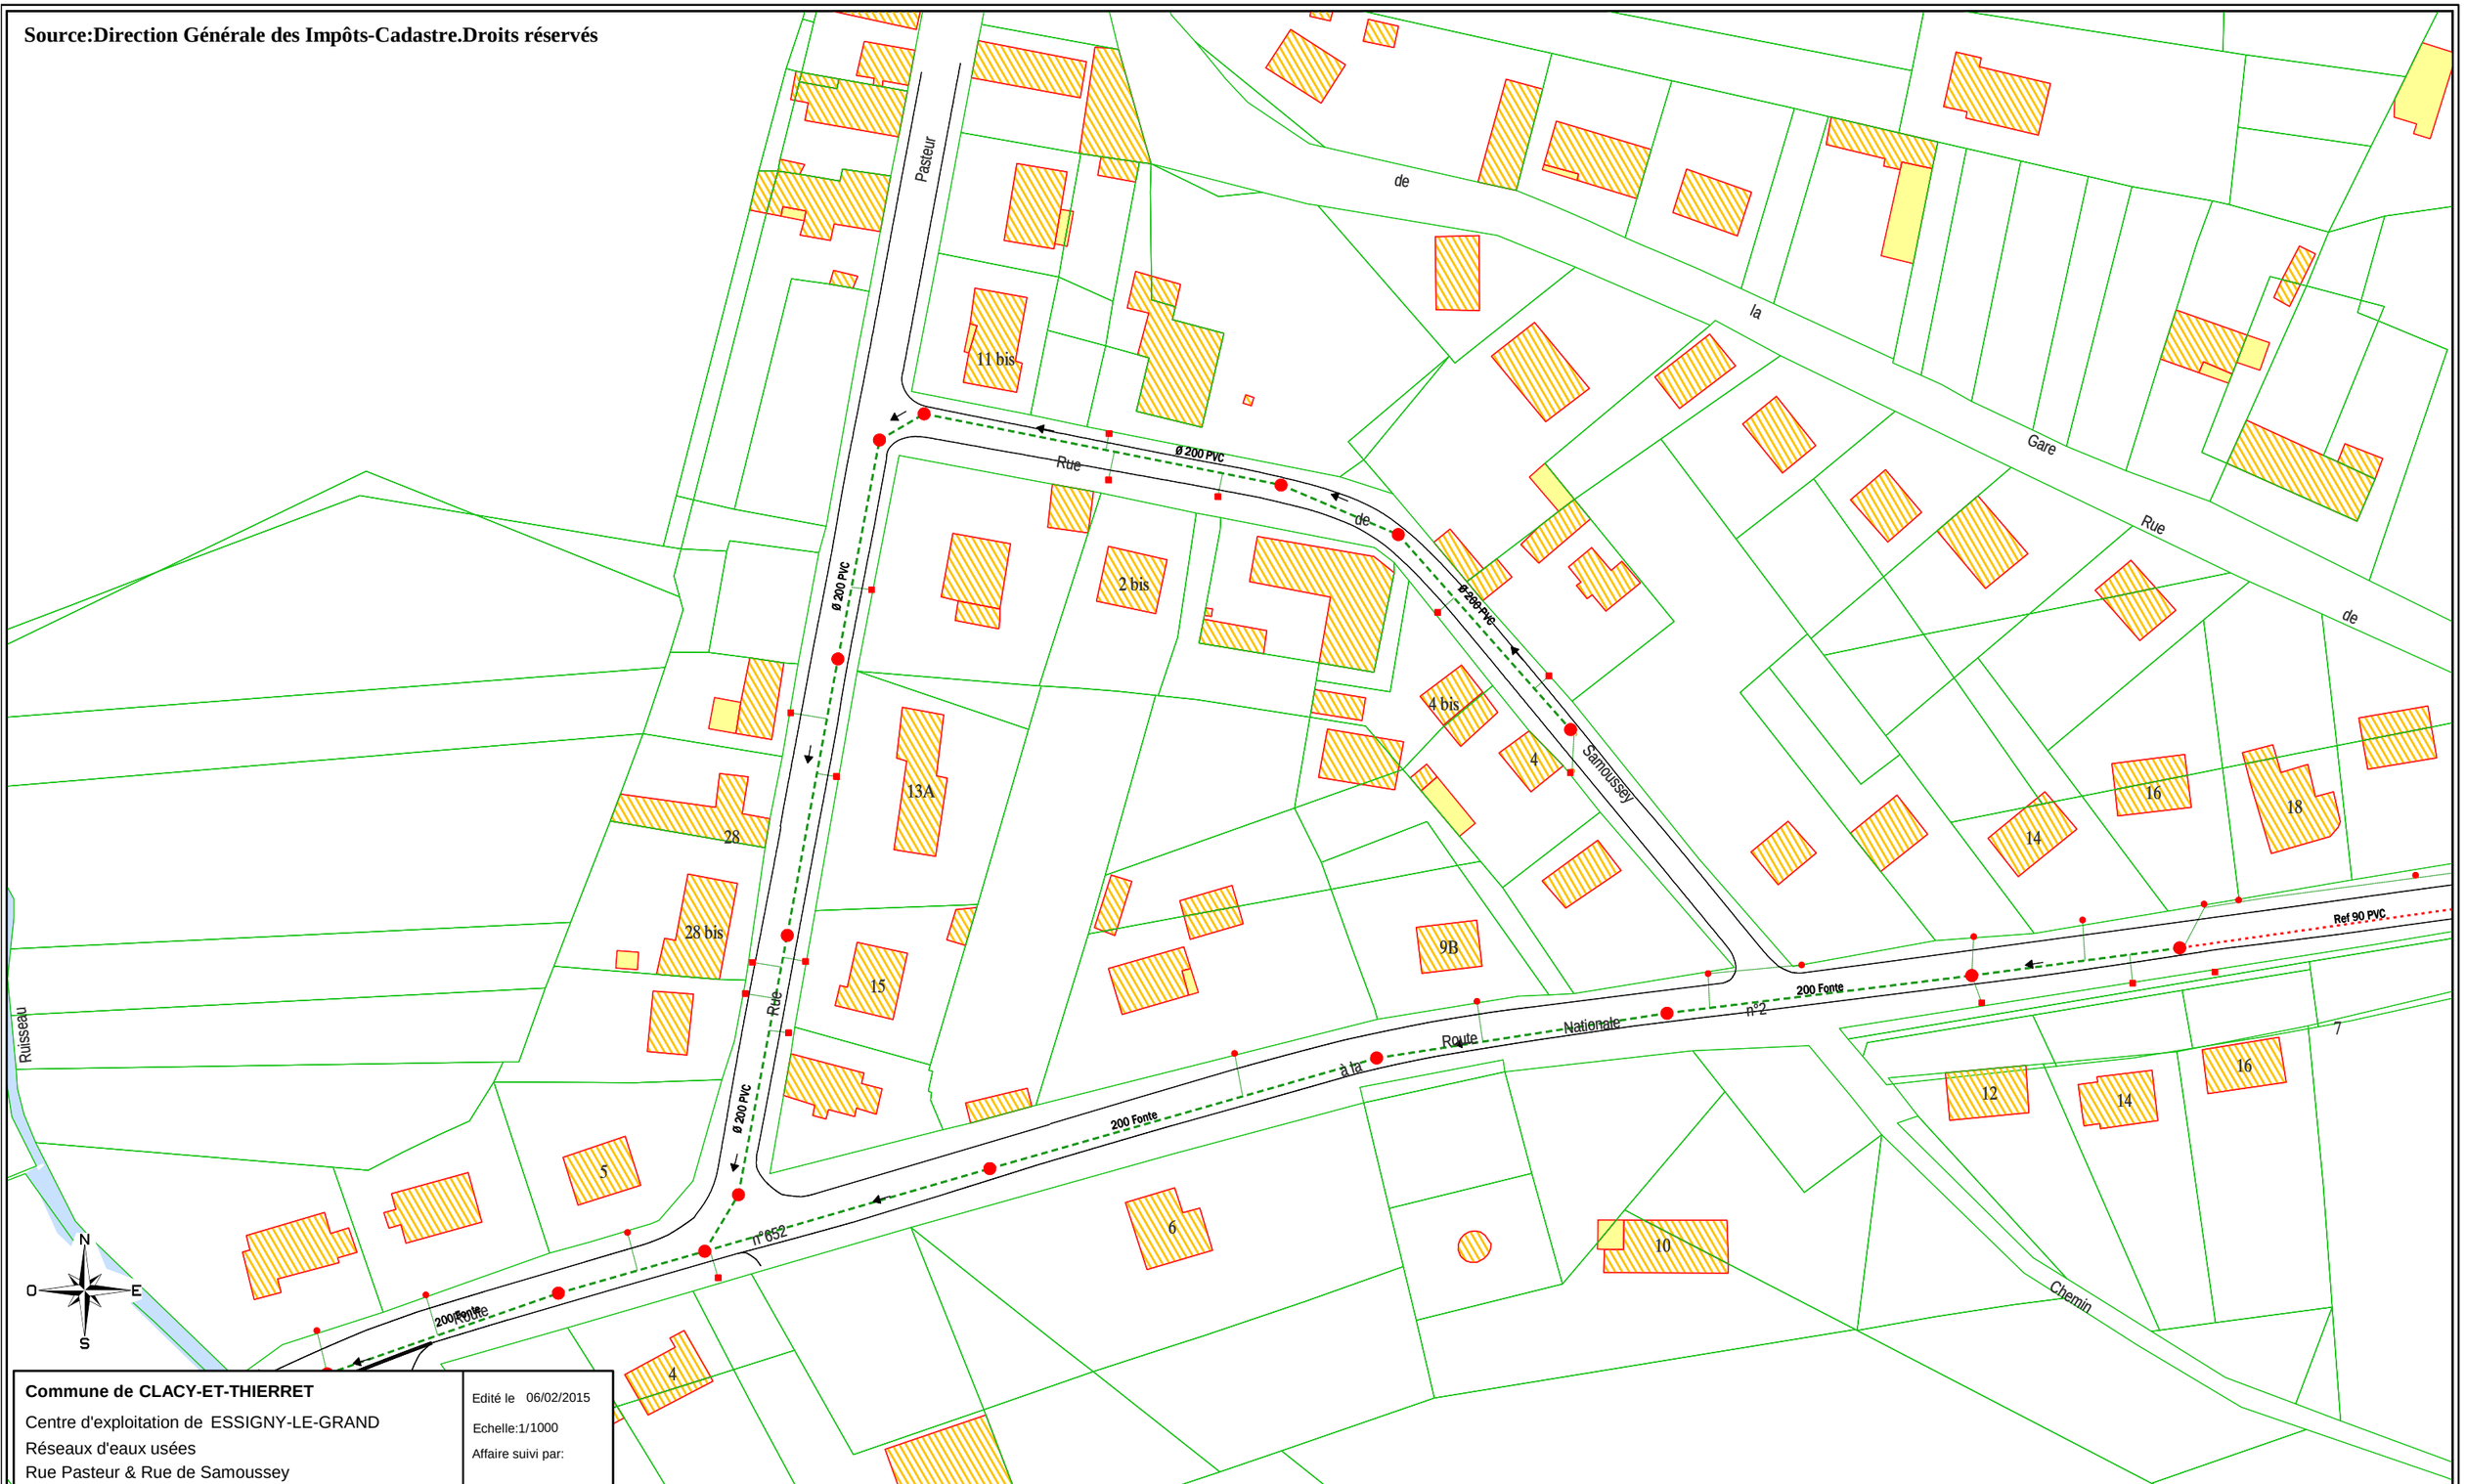

Commune de CLACY-ET-THIERRET

Centre d'exploitation de ESSIGNY-LE-GRAND

Réseaux d'eaux usées

Rue Pasteur & Rue de Samoussey

Edité le 06/02/2015

Echelle:1/1000

Affaire suivi par: